




CORTE AA'

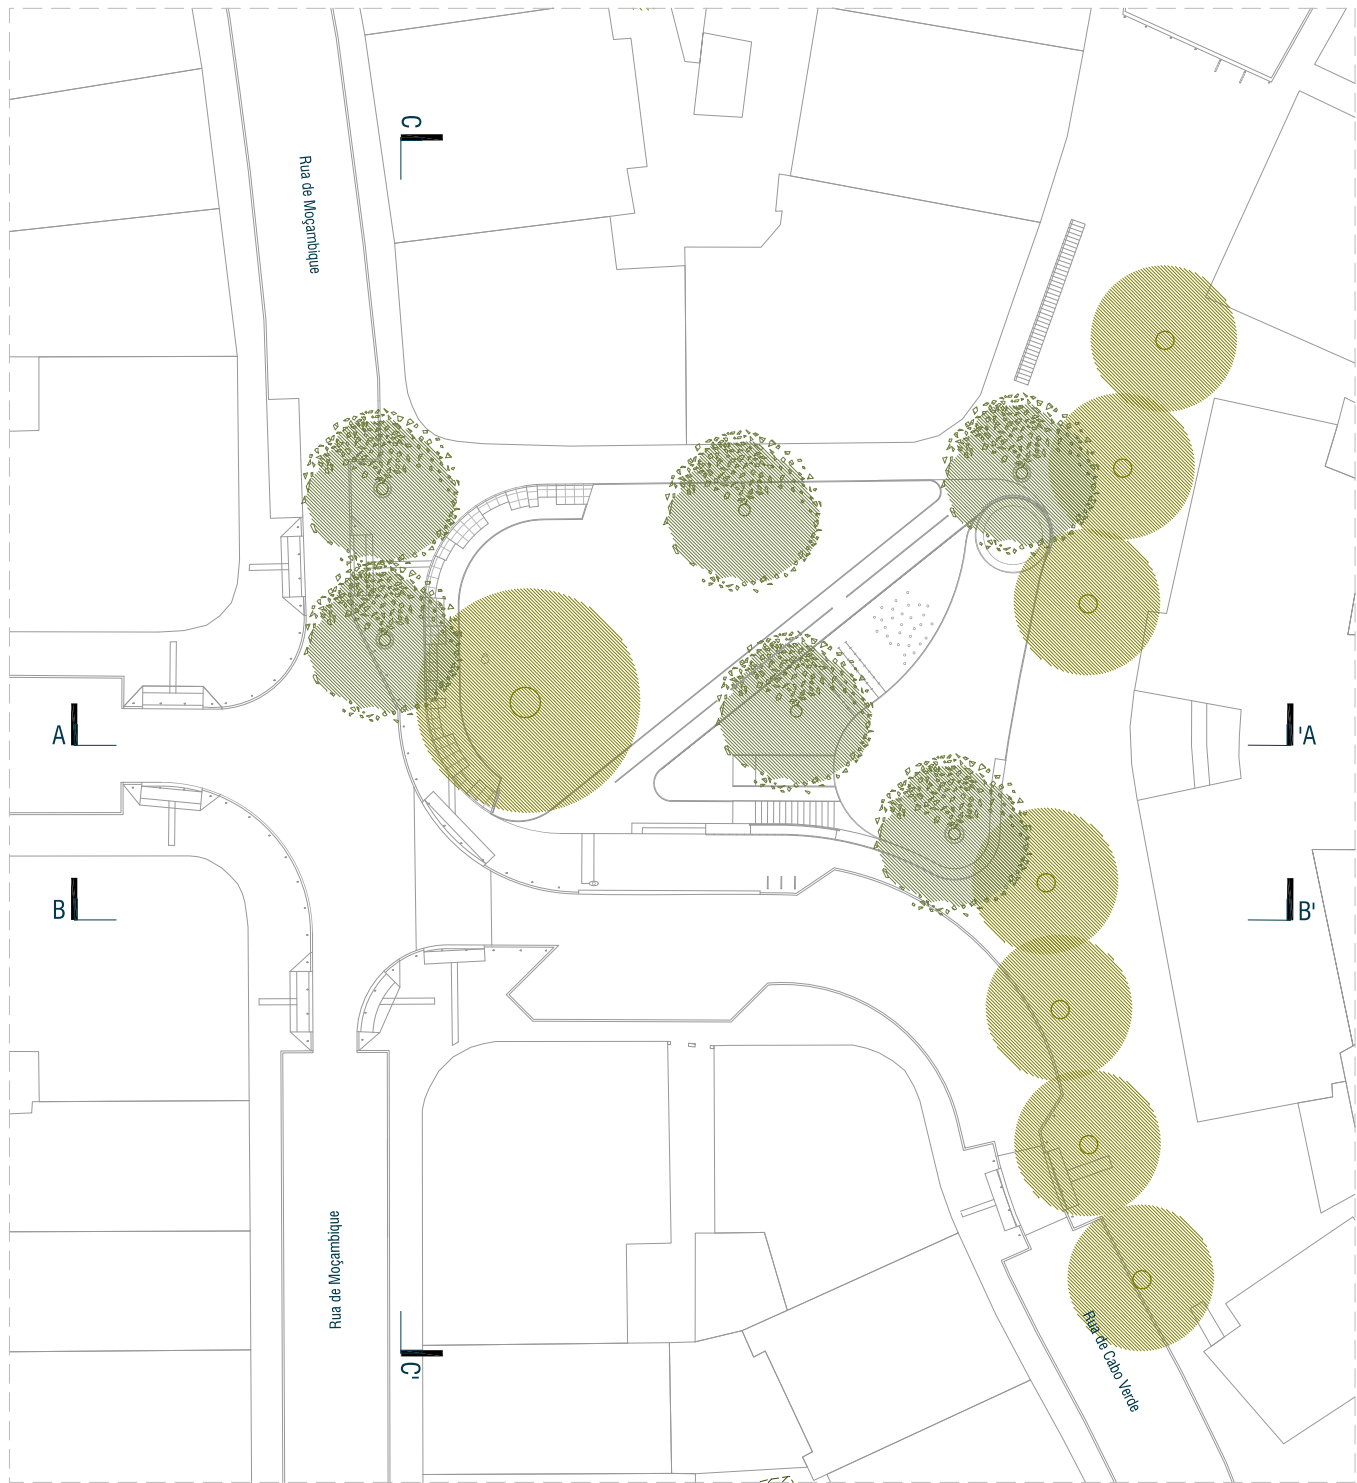

PLANTA DE LOCALIZAÇÃO DOS CORTES



CORTE BB'



CORTE CC'

LEGENDA

- Árvores existentes
- Árvores propostas
- Muros / Mobiliário urbano
- Modelação Pav. Amortecedor Impactos
- Pav. Praça - Sabro (zona recreio)

NOTAS GERAIS

Qualquer medida indicada deverá ser sujeita a confirmação em obra.  
Em caso de incoerência entre desenhos, a escala mais ampliada é a que vigora e as peças escritas sobre as peças desenhadas.  
A localização dos dissuadores deverá ser confirmada em obra (distância máxima entre dissuadores de 1.80 m).

TRABALHAR COM OS 99%

info@workingwiththe99.com  
http://workingwiththe99.com  
NIF: 513 930 310

ATELIERMOB

info@ateliermob.com  
http://ateliermob.com  
NIF: 507 493 400

Rua dos Farqueiros 235 4º Esq  
1100-229 Lisboa, Portugal  
+351 218863869

ARQUITECTURA

ATELIERMOB - Arquitectura, Design e Urbanismo Lda.

Andréia Salgueira (DA13888)  
Tiago Mota Saraiva (DA10032) Técnico Responsável  
Paula Miranda Adriana Gil  
Mariana Robalo Ana Catarina  
Carolina Battle Y Font Paulo Ávila

REQUERENTE

Programa Bip Zip, CML

PROJECTO

Projecto Participado de Requalificação  
da Praça das Novas Nações

LOCALIZAÇÃO

Lisboa

FASE

Estudo Prévio

DATA

Setembro 2019

ESCALA

1:200

TAMANHO DE FOLHA

A1

DESENHO

Cortes Gerais

REF.

ARQ.GER.002